

PLANTA ALTA

REFERENCIAS:

SOLADOS			
SP0 - Pavimento 150/100	SP - Pavimento	SV - Pavimento 150/100	SM - Muro 1/2 (4 bloques)
SA - Muro 1/2	SG - Muro 1/2 (4 bloques)	SF - Muro 1/2 (4 bloques)	SH - Muro 1/2 (4 bloques)
SR - Muro 1/2 (4 bloques)	SS - Muro 1/2 (4 bloques)	ST - Muro 1/2 (4 bloques)	SC - Muro 1/2 (4 bloques)

CIELORRASOS			
CA - Acabado completo	CNE - Madera	CO - Bata de Bata 1/2 (4 bloques)	CM - Pared Muro
CC - Pared Muro 1/2 (4 bloques)	CH - Muro 1/2 (4 bloques)		


ACABADOS Y REVESTIMIENTOS DE MUROS			
PL - Pared Lino Interior	RP - Revestimiento Pavimentado	MD - Revestimiento Muro	S - Suelo
PF - Pared Fria			

REFERENCIA GRAFICA

TIPO DE MURO	TIPO DE MURO	TIPO DE MURO	TIPO DE MURO
TIPO DE MURO	TIPO DE MURO	TIPO DE MURO	TIPO DE MURO
TIPO DE MURO	TIPO DE MURO	TIPO DE MURO	TIPO DE MURO

REFERENCIA GRAFICA DE MUROS

TIPO DE MUROS	TIPO DE MUROS	TIPO DE MUROS	TIPO DE MUROS
PANEL PREMOULDEADO H* A	ESTRUCTURA DE H* A	TABIQUE DE BLOQUE DE H*	MURO DE DURLOCK

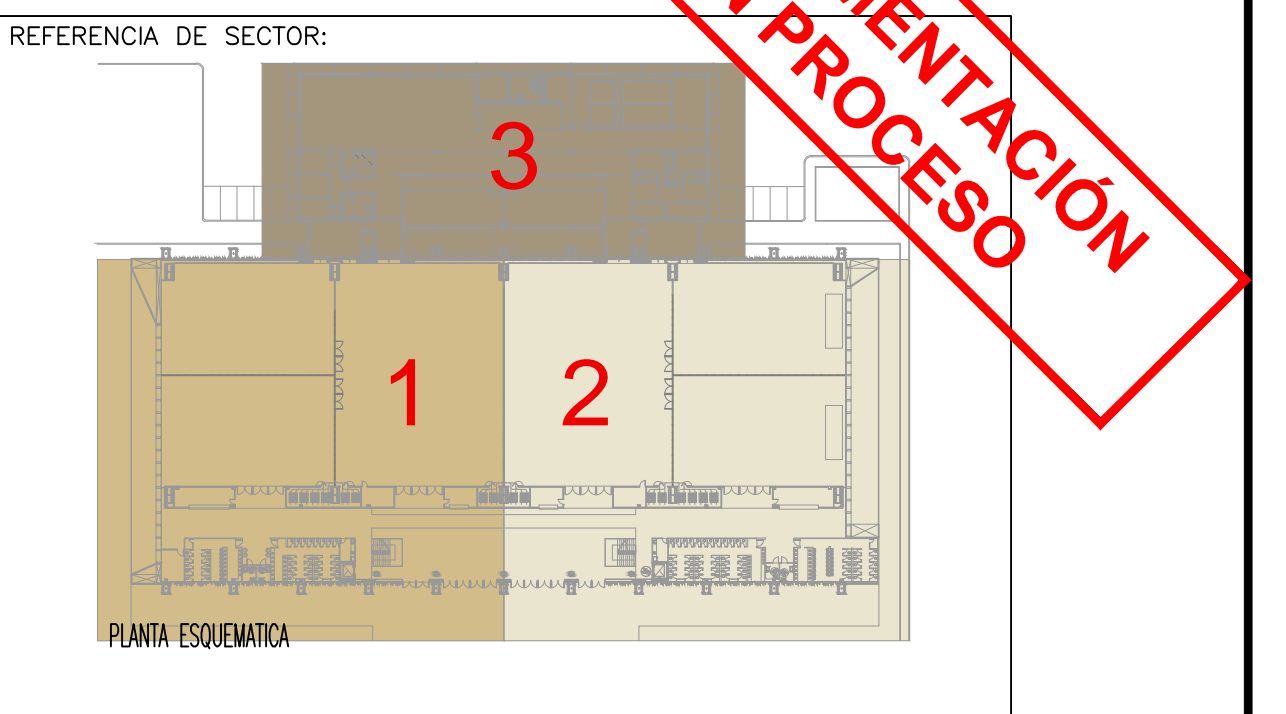

DOCUMENTACIÓN EN PROCESO

OBSERVACIONES
 PLANO NO APTO PARA CONSTRUIR.
 TODAS LAS MEDIDAS DEBERÁN SER VERIFICADAS EN OBRA.
 NO PODRÁN REALIZARSE MODIFICACIONES SIN LA APROBACIÓN DE LOS PROYECTISTAS

MODIFICACIONES:

REV.	FECHA
01	
02	
03	
04	
05	

GOBIERNO DE LA PROVINCIA DE CORDOBA
 MINISTERIO DE VIVIENDA, ARQUITECTURA Y OBRAS VIALES
 SECRETARÍA DE ARQUITECTURA

ESTABLECIMIENTO:
COMPLEJO FERIAL CÓRDOBA

OBRA:
**CENTRO DE CONVENCIONES CÓRDOBA
 1º ETAPA**

DIST.	ZONA	MANZ.	PARC.	MANZ. OF.	LOTE OF.

CALLE: _____ BARRIO: _____

LOCALIDAD: **CORDOBA** DPTO.: **CAPITAL**

SUP. TERRENO SUP. EXIST. A DEMOLER SUP. SEMICUB. A CONSTRUIR SUP. CUB. A CONSTRUIR SUP. CUBIERTA TOTAL

PLANO DE:
**ARQUITECTURA
 PLANTA ALTA**

ESCALA: **1/50**

Nº: **A-03b**

DIRECCIÓN DE PLANIFICACION Y PROYECTOS

PROYECTISTAS:	firma:
ESPECIALISTAS:	firma:
COLABORADOR:	firma:
DIBUJANTE:	firma:
JEFE DIVISION:	firma:
JEFE DE AREA:	firma:
FECHA: PROYECTO: FEBRERO 2019 N° DE CARPETA: N° DE CARPETA CATASTRAL:	
EMISION:	