

SUPERFICIE CUBIERTA : 1650 m2  
 área de servicios : 750 m2  
 salón : 900 m2

CERTIFICADO CATASTRAL	Dist.	Zona	Manz.	Parc.	P.H.	MZ. OF.:	LOTE OF.:
	Espacio reservado para certificación catastral						

**OBRA: Restoran**  
**PROPIETARIO: Gobierno de Córdoba**

Complejo Ferial  
 Córdoba

Av. Ramón J. Cárcano s/n  
 Bº Chateau carreras

Superficie terreno s/1 a/m s/c  
 Superficie aprobada  
 Superficie P.B  
 Superficie P.A.  
 Superficie semicubierta  
 Superficie aleros < a 0,50m.  
 Superficie F.L.M.  
 Superficie Cubierta Total


**PROPIETARIOS:**  
 Domicilio:  
 aclaración o sello  
 Tel.:

**PROYECTO:**  
 Domicilio:

**CONDUCCION TECNICA:**  
 Domicilio:

**DIRECCION TECNICA:**  
 Domicilio:

**REPRESENTACION TECNICA:**  
 Domicilio:

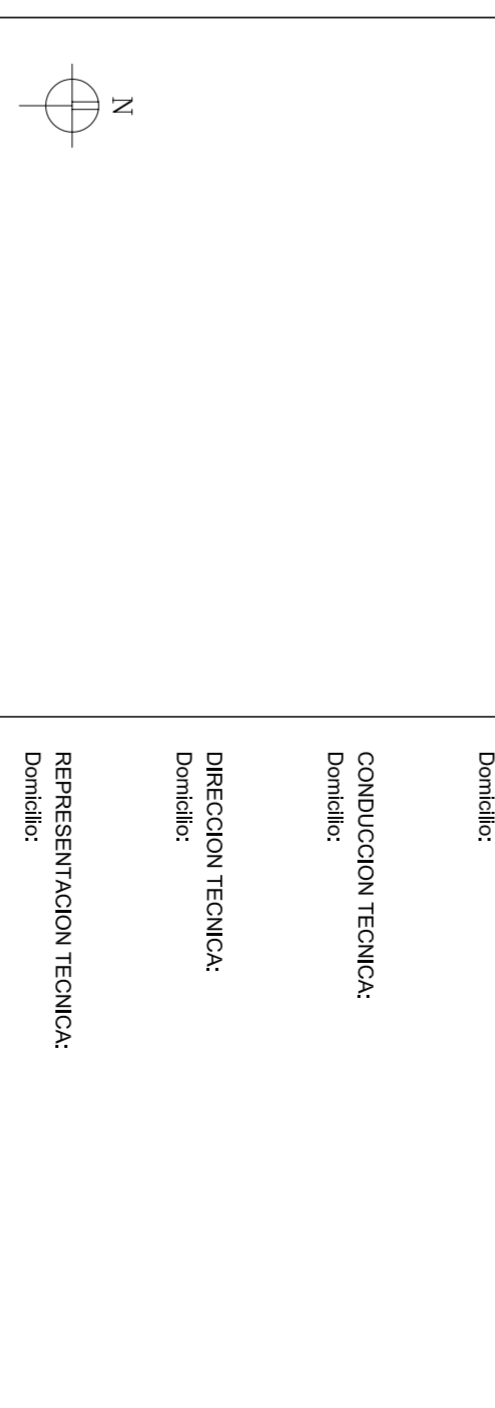

	Calle		Calle		Calle		Calle	
	S/C	S/M	S/C	S/M	S/C	S/M	S/C	S/M
Ancho de calle								
Ancho de calzada								
Ancho de vereda								
Ancho de vereda de enfrente								
Pavimento								

**PLANO GENERAL DE: ARQUITECTURA**  
 OBSERVACIONES Y ANTECEDENTES:

Esc. 1:200

Espacio pl/ sello	Avance de obra	Resolución Nº
		Final de obra Nº

Espacio para sello: