


FACHADA 1

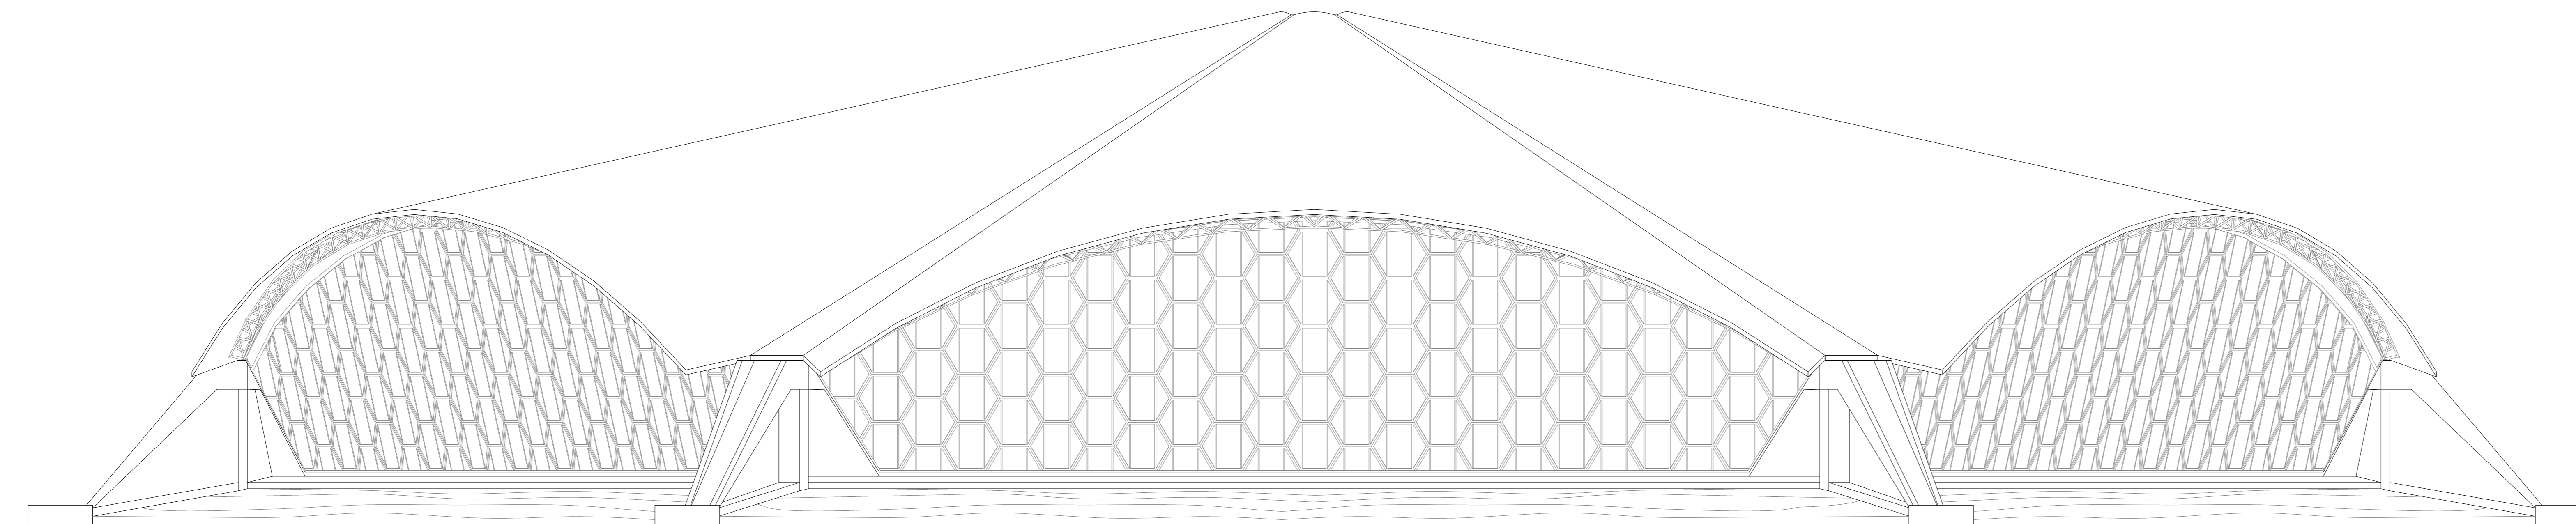

FACHADA 2

OBSERVACIONES  
 PLANO APTO PARA CONSTRUIR.  
 TODAS LAS MEDIDAS DEBERÁN SER VERIFICADAS EN OBRA.  
 NO PODRÁN REALIZARSE MODIFICACIONES SIN LA APROBACIÓN DE LOS PROYECTISTAS



GOBIERNO DE LA PROVINCIA DE CORDOBA  
 MINISTERIO DE VIVIENDA, ARQUITECTURA Y OBRAS VIALES  
 SECRETARÍA DE ARQUITECTURA



ESTABLECIMIENTO:

COMPLEJO FERIAL CÓRDOBA

OBRA:

RESTAURACIÓN CÚPULA AZUL  
 2º ETAPA

DIST.: -	ZONA: -	MANZ.: -	PARC.: -	MANZ. OF.: -	LOTE OF.: -
CALLE: -			BARRIO: -		
LOCALIDAD: CORDOBA			DPTO.: CAPITAL		
SUP. TERRENO: -	SUP. EXIST. A DEMOLER: -	SUP. SEMICUB. A CONST: -	SUP. CUB. A CONSTRUIR: -	SUP. CUBIERTA TOTAL: -	

PLANO DE:

ARQUITECTURA  
 FACHADAS

Nº:

CA-A02.1

ESCALA: 1:75

DIRECCIÓN DE PLANIFICACION Y PROYECTOS

PROYECTISTAS: .....	firma:
ESPECIALISTAS: .....	firma:
COLABORADOR: .....	firma:
DIBUJANTE: .....	firma:
JEFE DIVISION: .....	firma:
JEFE DE AREA: .....	firma:
FECHA: .....	Nº DE CARPETA CATASTRAL:
PROYECTO: JULIO 2018	
EMISION: .....	Nº DE CARPETA: