



CORTE A-A

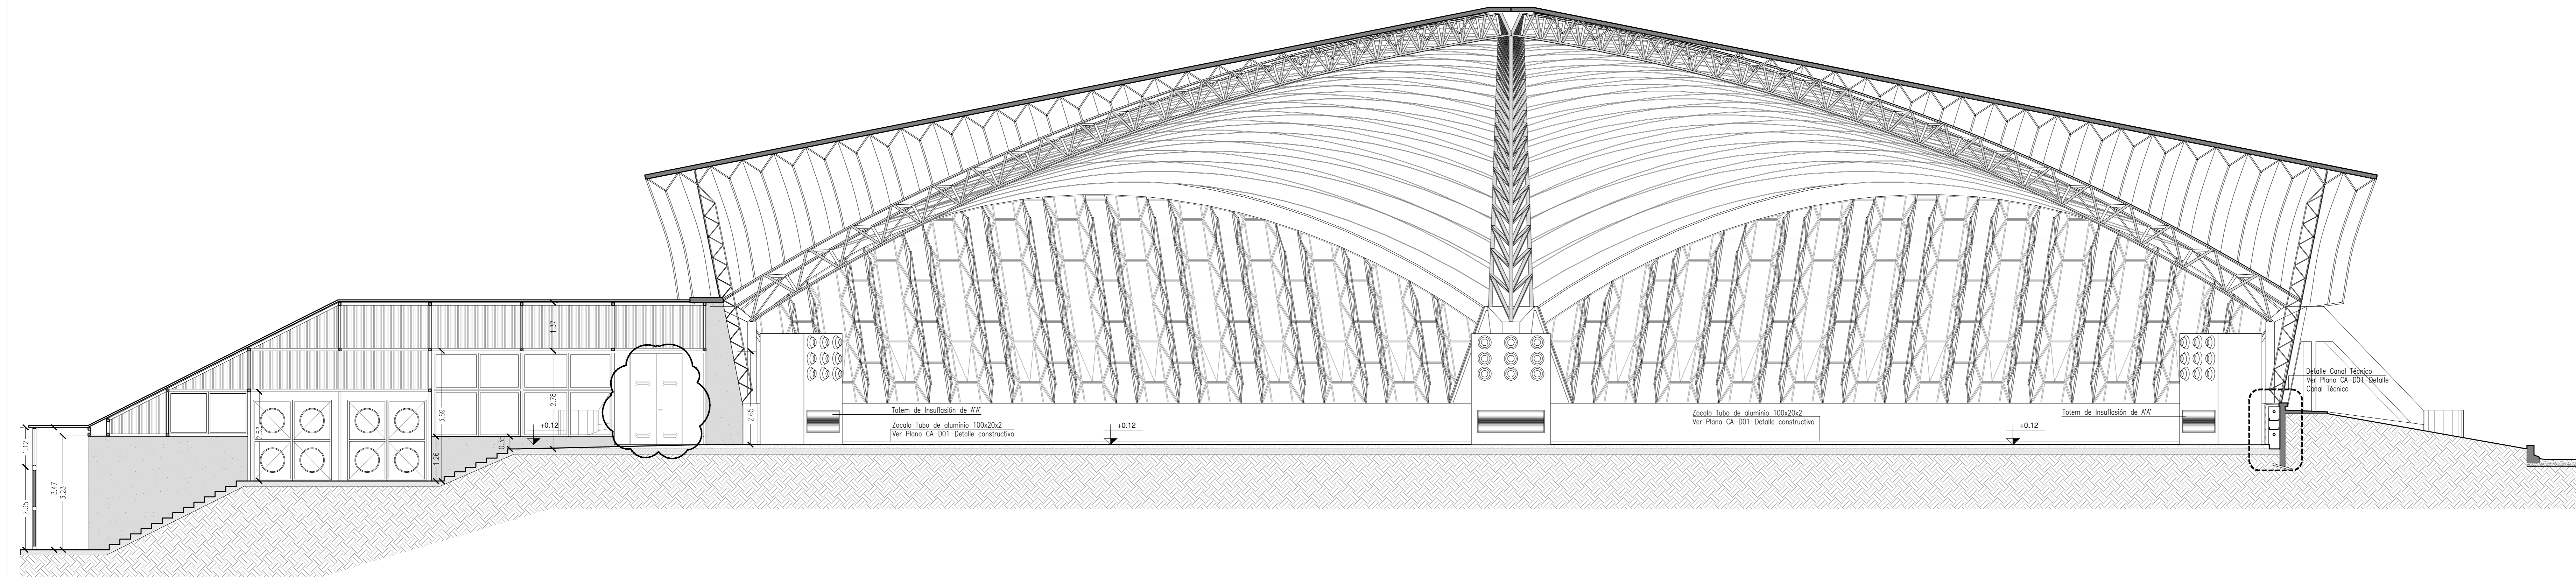

CORTE B-B

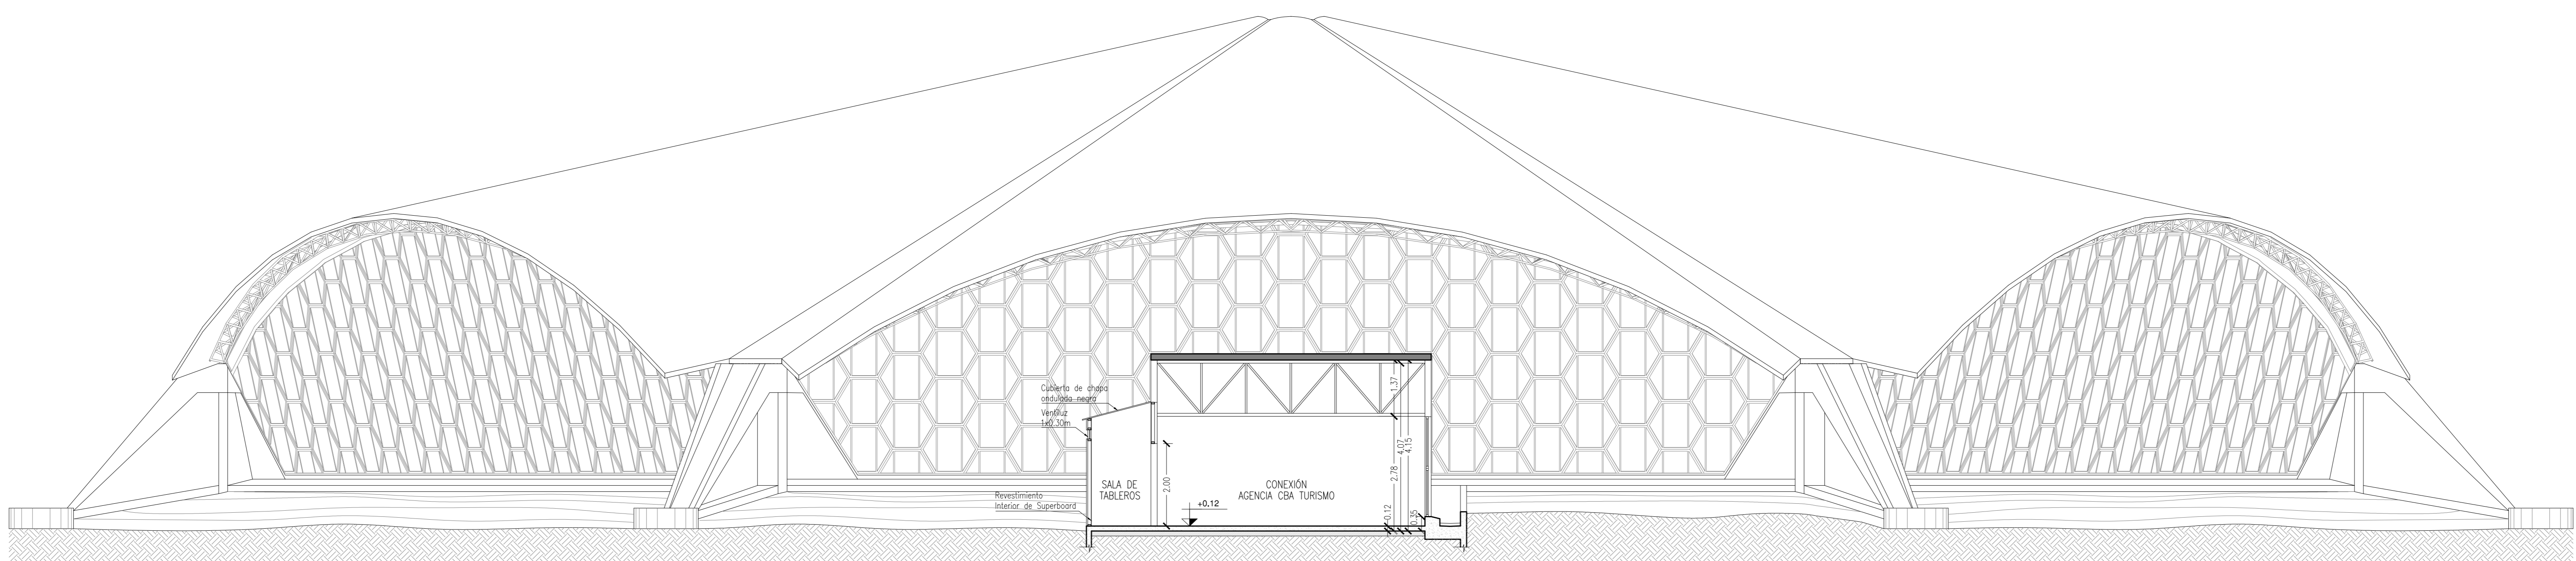

CORTE C-C

OBSERVACIONES
 PLANO APTO PARA CONSTRUIR.
 TODAS LAS MEDIDAS DEBERÁN SER VERIFICADAS EN OBRA.
 NO PODRÁN REALIZARSE MODIFICACIONES SIN LA APROBACIÓN DE LOS PROYECTISTAS

GOBIERNO DE LA PROVINCIA DE CORDOBA
 MINISTERIO DE VIVIENDA, ARQUITECTURA Y OBRAS VIALES
 SECRETARÍA DE ARQUITECTURA

ESTABLECIMIENTO:
COMPLEJO FERIAL CORDOBA

OBRA:
**RESTAURACIÓN CÚPULA AZUL
 2ª ETAPA**

DIST:	ZONA:	MANZ:	PARR:	MANZ OF:	LOTE OF:
CALLE:	BARRIO:				
LOCALIDAD:	CORDOBA		DPTO.: CAPITAL		
SUP. TERRENO	SUP. EXIST.	A DEMOLER	SUP. SEMICUB.	A CONSTRUIR	SUP. CUBIERTA TOTAL

PLANO DE:
**ARQUITECTURA
 CORTES**

ESCALA: 1:75

Nº:
CA-A02.2

DIRECCIÓN DE PLANIFICACION Y PROYECTOS

PROYECTISTAS:	firma:
ESPECIALISTAS:	firma:
COLABORADOR:	firma:
DIBUJANTE:	firma:
JEFE DIVISION:	firma:
JEFE DE AREA:	firma:

FECHA	PROYECTO: JULIO 2018	Nº DE CARPETA:	Nº DE CARPETA CATASTRAL:
EMISION:			