


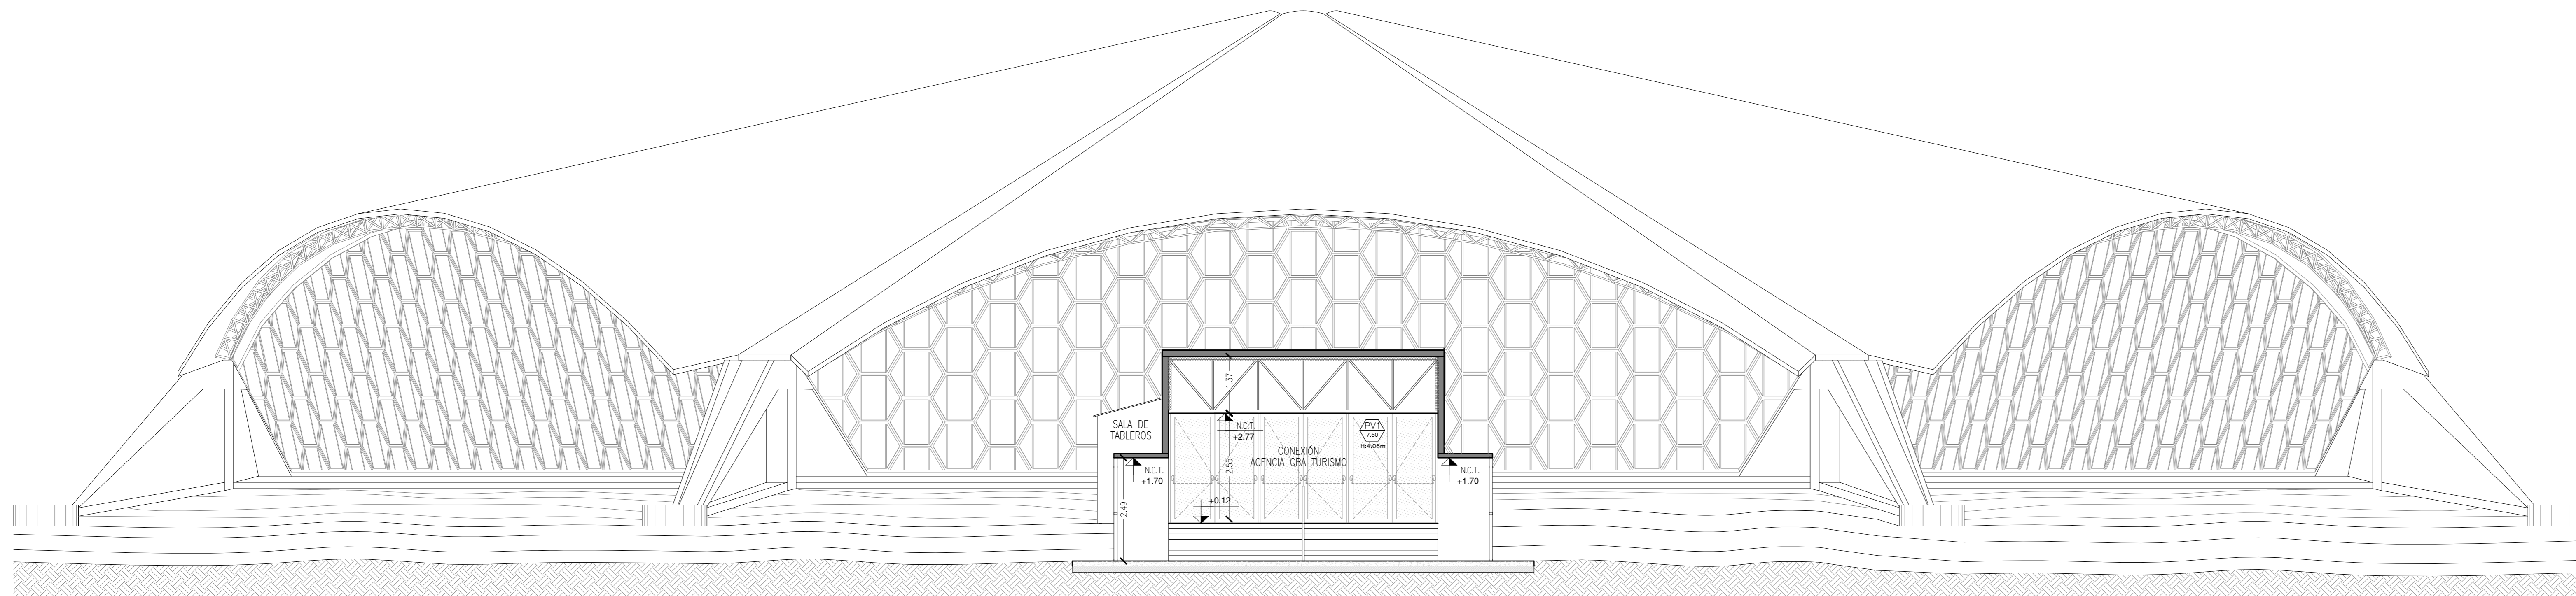

CORTE C-C



CORTE D-D

OBSERVACIONES  
 PLANO APTO PARA CONSTRUIR.  
 TODAS LAS MEDIDAS DEBERÁN SER VERIFICADAS EN OBRA.  
 NO PODRÁN REALIZARSE MODIFICACIONES SIN LA APROBACIÓN DE LOS PROYECTISTAS


 GOBIERNO DE LA PROVINCIA DE CORDOBA  
 MINISTERIO DE VIVIENDA, ARQUITECTURA Y OBRAS VIALES  
 SECRETARÍA DE ARQUITECTURA
 

ESTABLECIMIENTO:  
**COMPLEJO FERIAL CÓRDOBA**

OBRA:  
**RESTAURACIÓN CÚPULA AZUL  
 2ª ETAPA**

DIST.:	ZONA:	MANZ.:	PARC.:	MANZ. OF.:	LOTE OF.:
-	-	-	-	-	-
CALLE:		BARRIO:			
LOCALIDAD: <b>CORDOBA</b>		DPTO.: <b>CAPITAL</b>			
SUP. TERRENO:	SUP. EXIST. A DEMOLER	SUP. SEMICUB. A CONST	SUP. CUB. A CONSTRUIR	SUP. CUBIERTA TOTAL	
-	-	-	-	-	

PLANO DE: **ARQUITECTURA CORTES** Nº: **CA-A02.3**  
 ESCALA: 1:75

**DIRECCIÓN DE PLANIFICACION Y PROYECTOS**

PROYECTISTAS: .....	firma:		
ESPECIALISTAS: .....	firma:		
COLABORADOR: .....	firma:		
DIBUJANTE: .....	firma:		
JEFE DIVISION: .....	firma:		
JEFE DE AREA: .....	firma:		
FECHA	PROYECTO: <b>DICIEMBRE 2018</b>	Nº DE CARPETA:	Nº DE CARPETA CATASTRAL:
EMISION:			